




《立川との出会い》設置位置「1」

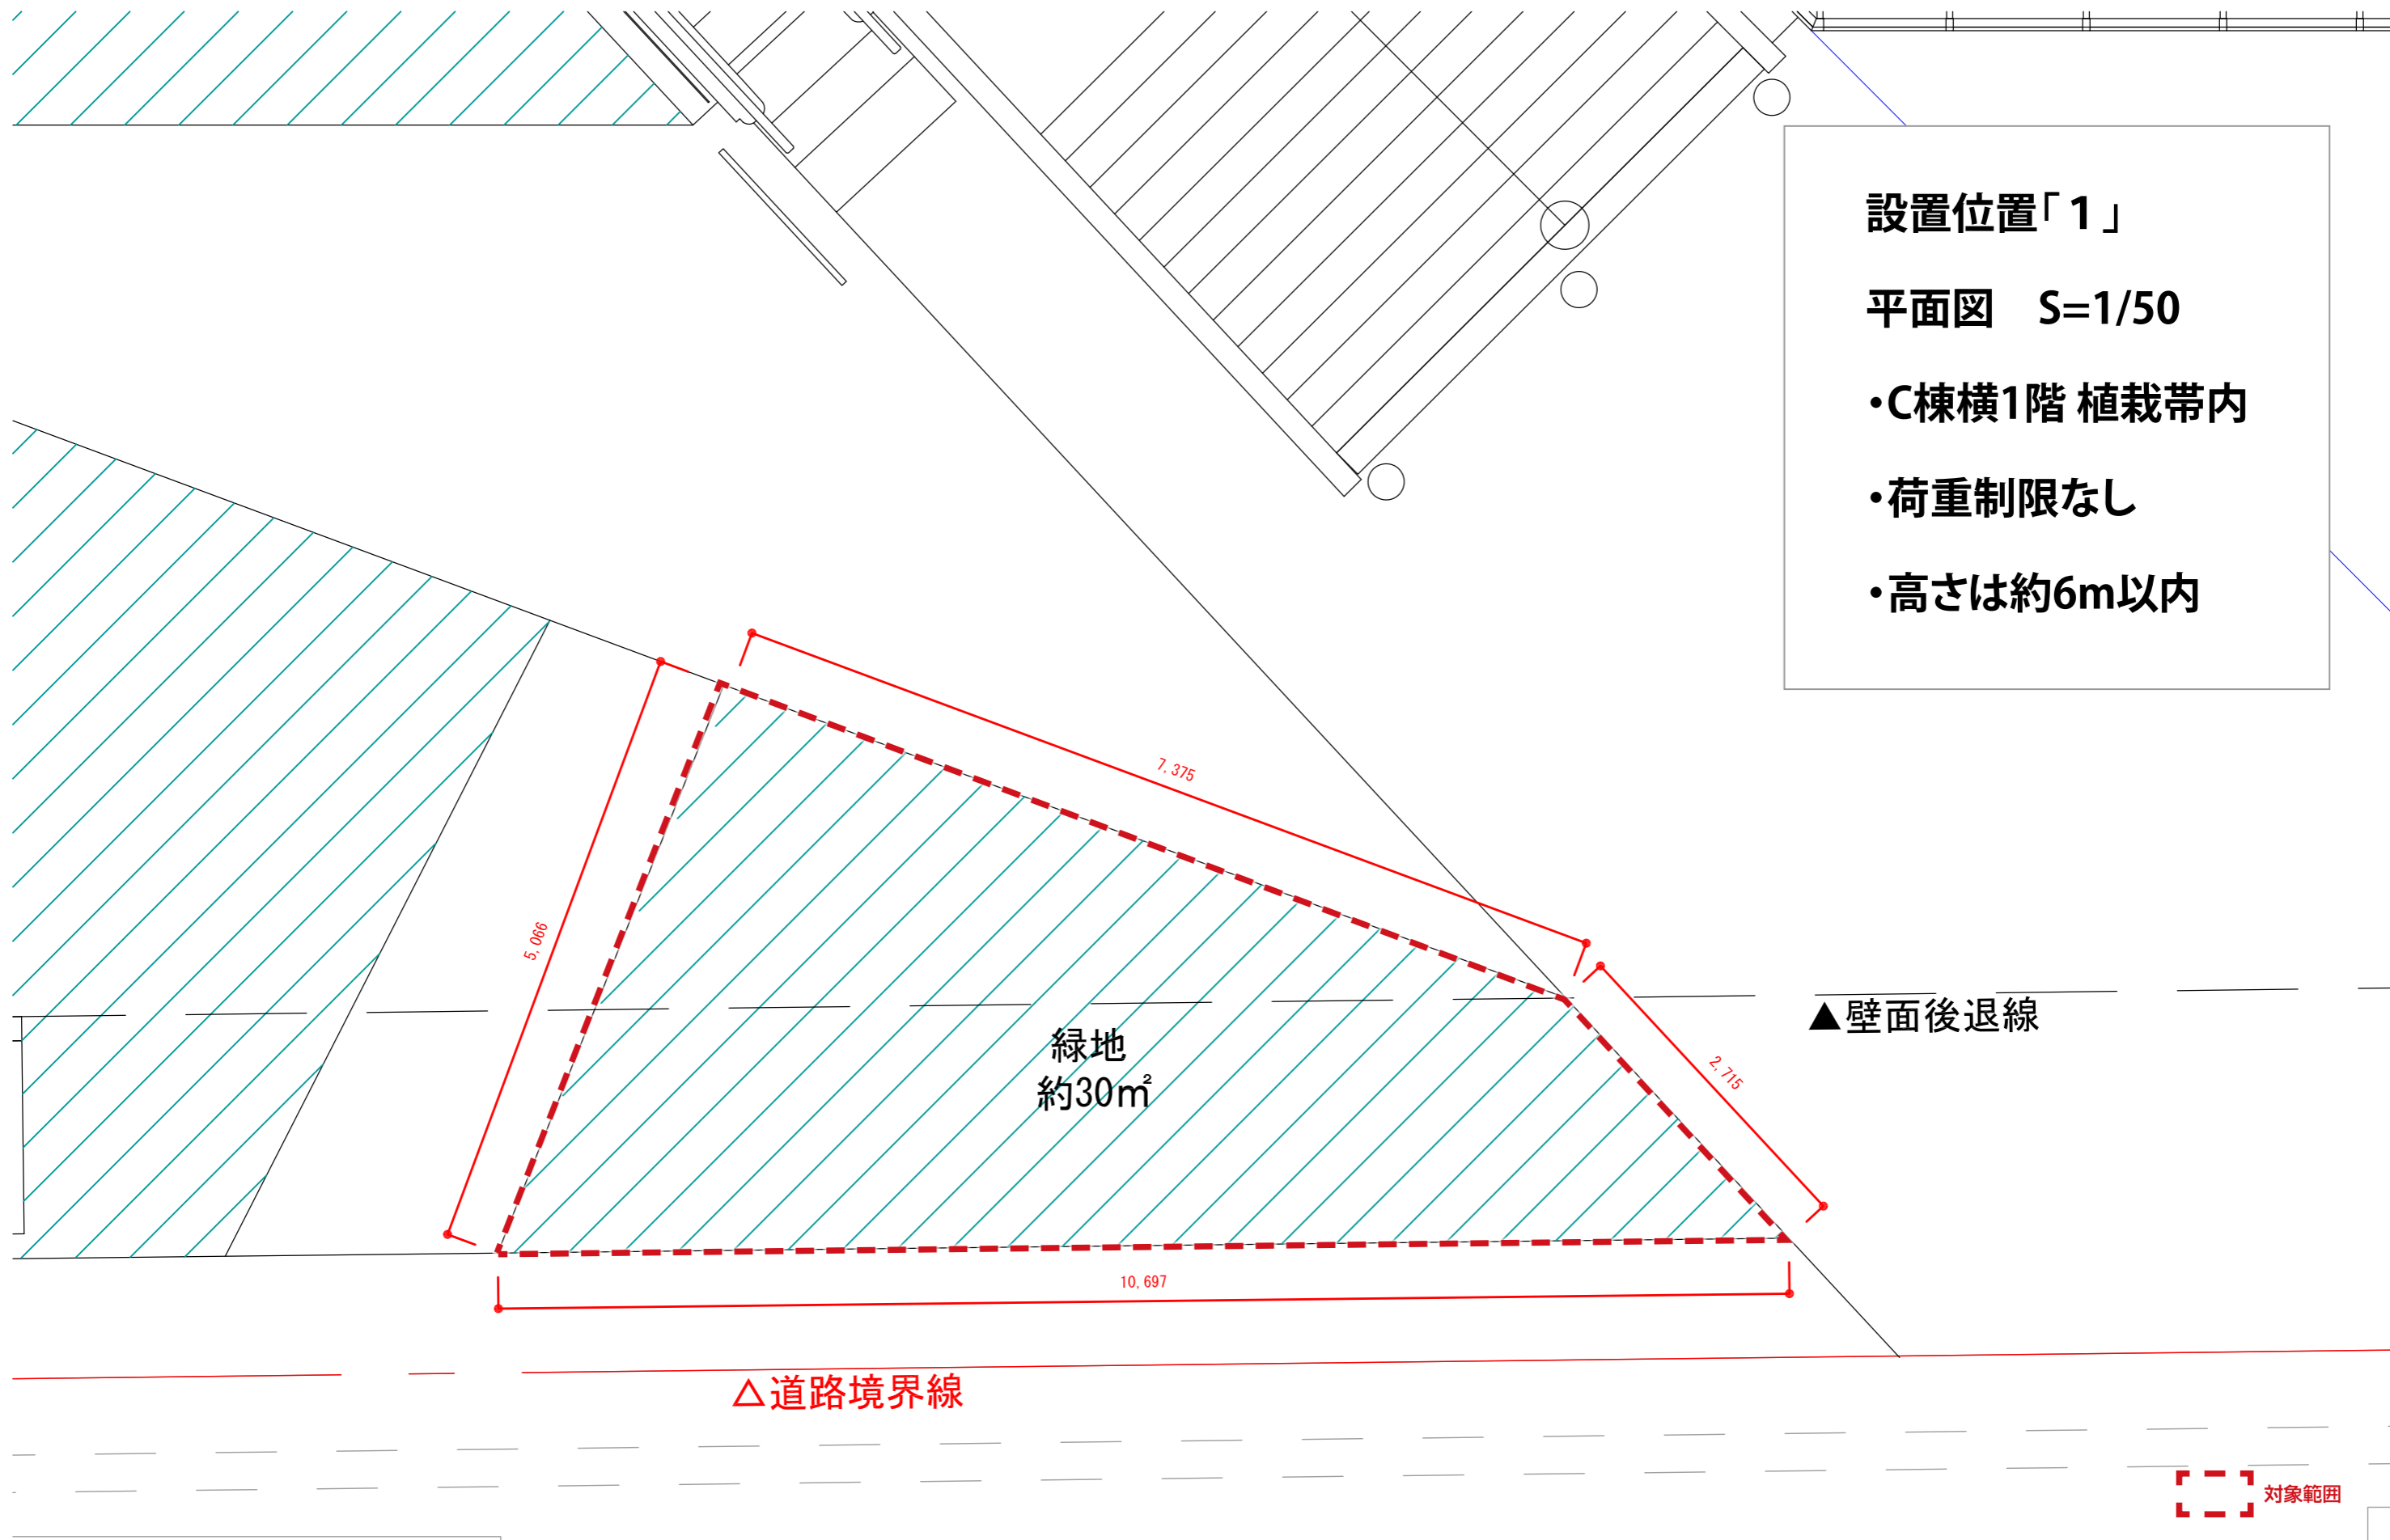

設置位置「1」

平面図 S=1/50

- C棟横1階 植栽帯内
- 荷重制限なし
- 高さは約6m以内

※図面等は全て計画段階のため変更になる可能性があります。



《立川との出会い》設置位置「1」



※図面等は全て計画段階のため変更になる可能性があります。