




## 《環境の小径》設置位置「2」

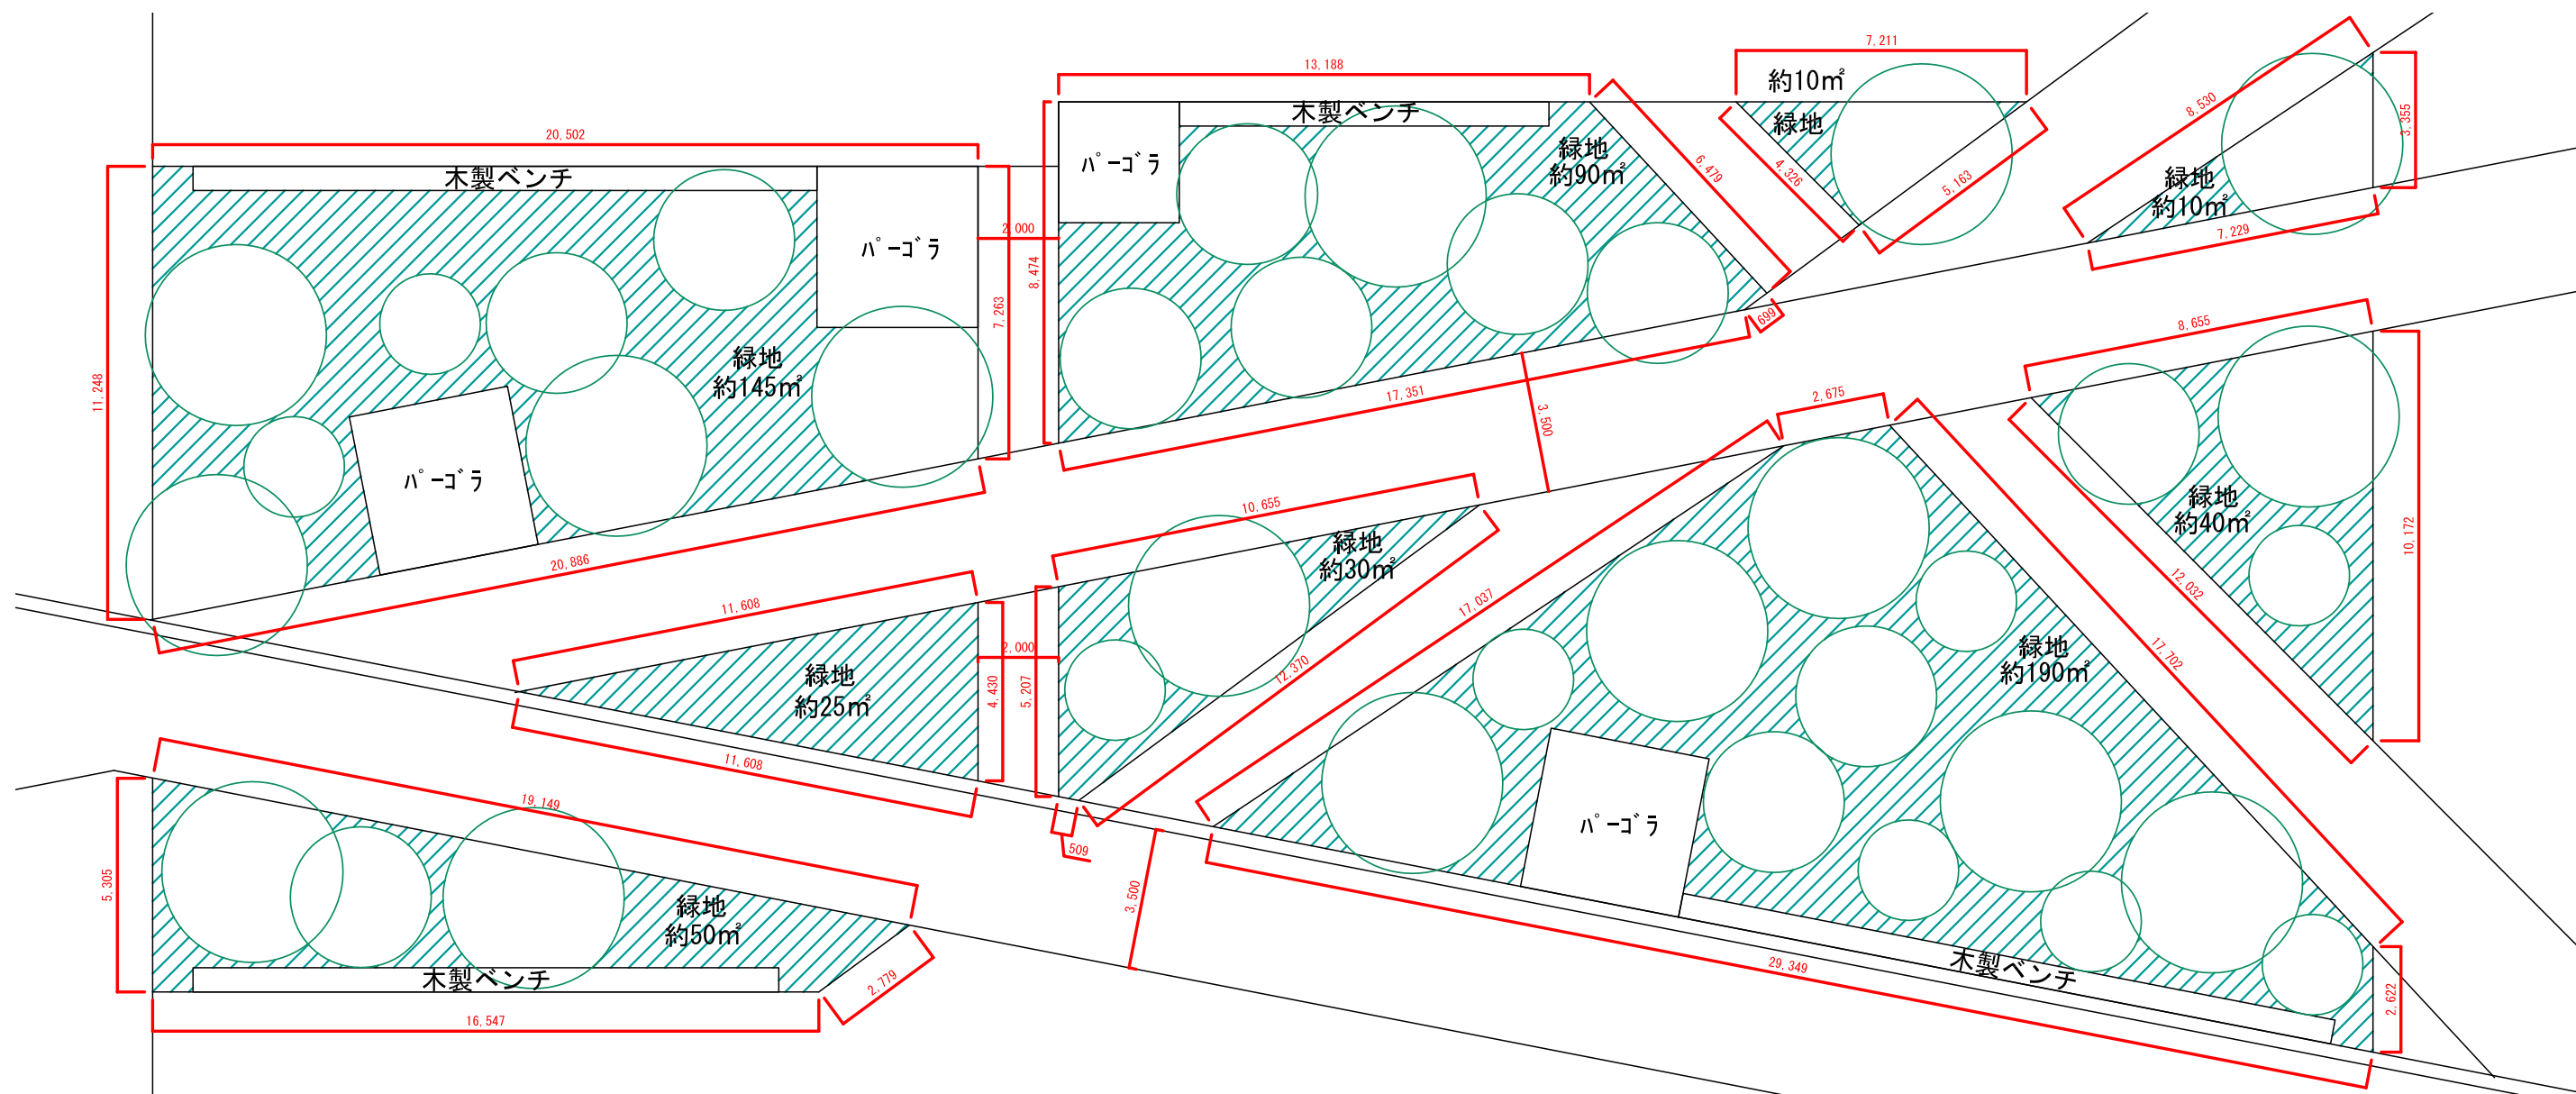

### 設置位置「2」

平面図 S=1/200

・屋上広場2階 B棟C棟間

・上記図面内の○印は、高さ6m～10mの樹木、作品設置に合わせて移動可能

・緑地内の複数設置が好ましい

・各緑地内 400kg以下かつ、300kg/m<sup>2</sup>以下

※図面等は全て計画段階のため変更になる可能性があります。



《環境の小径》設置位置「2」



※図面等は全て計画段階のため変更になる可能性があります。