


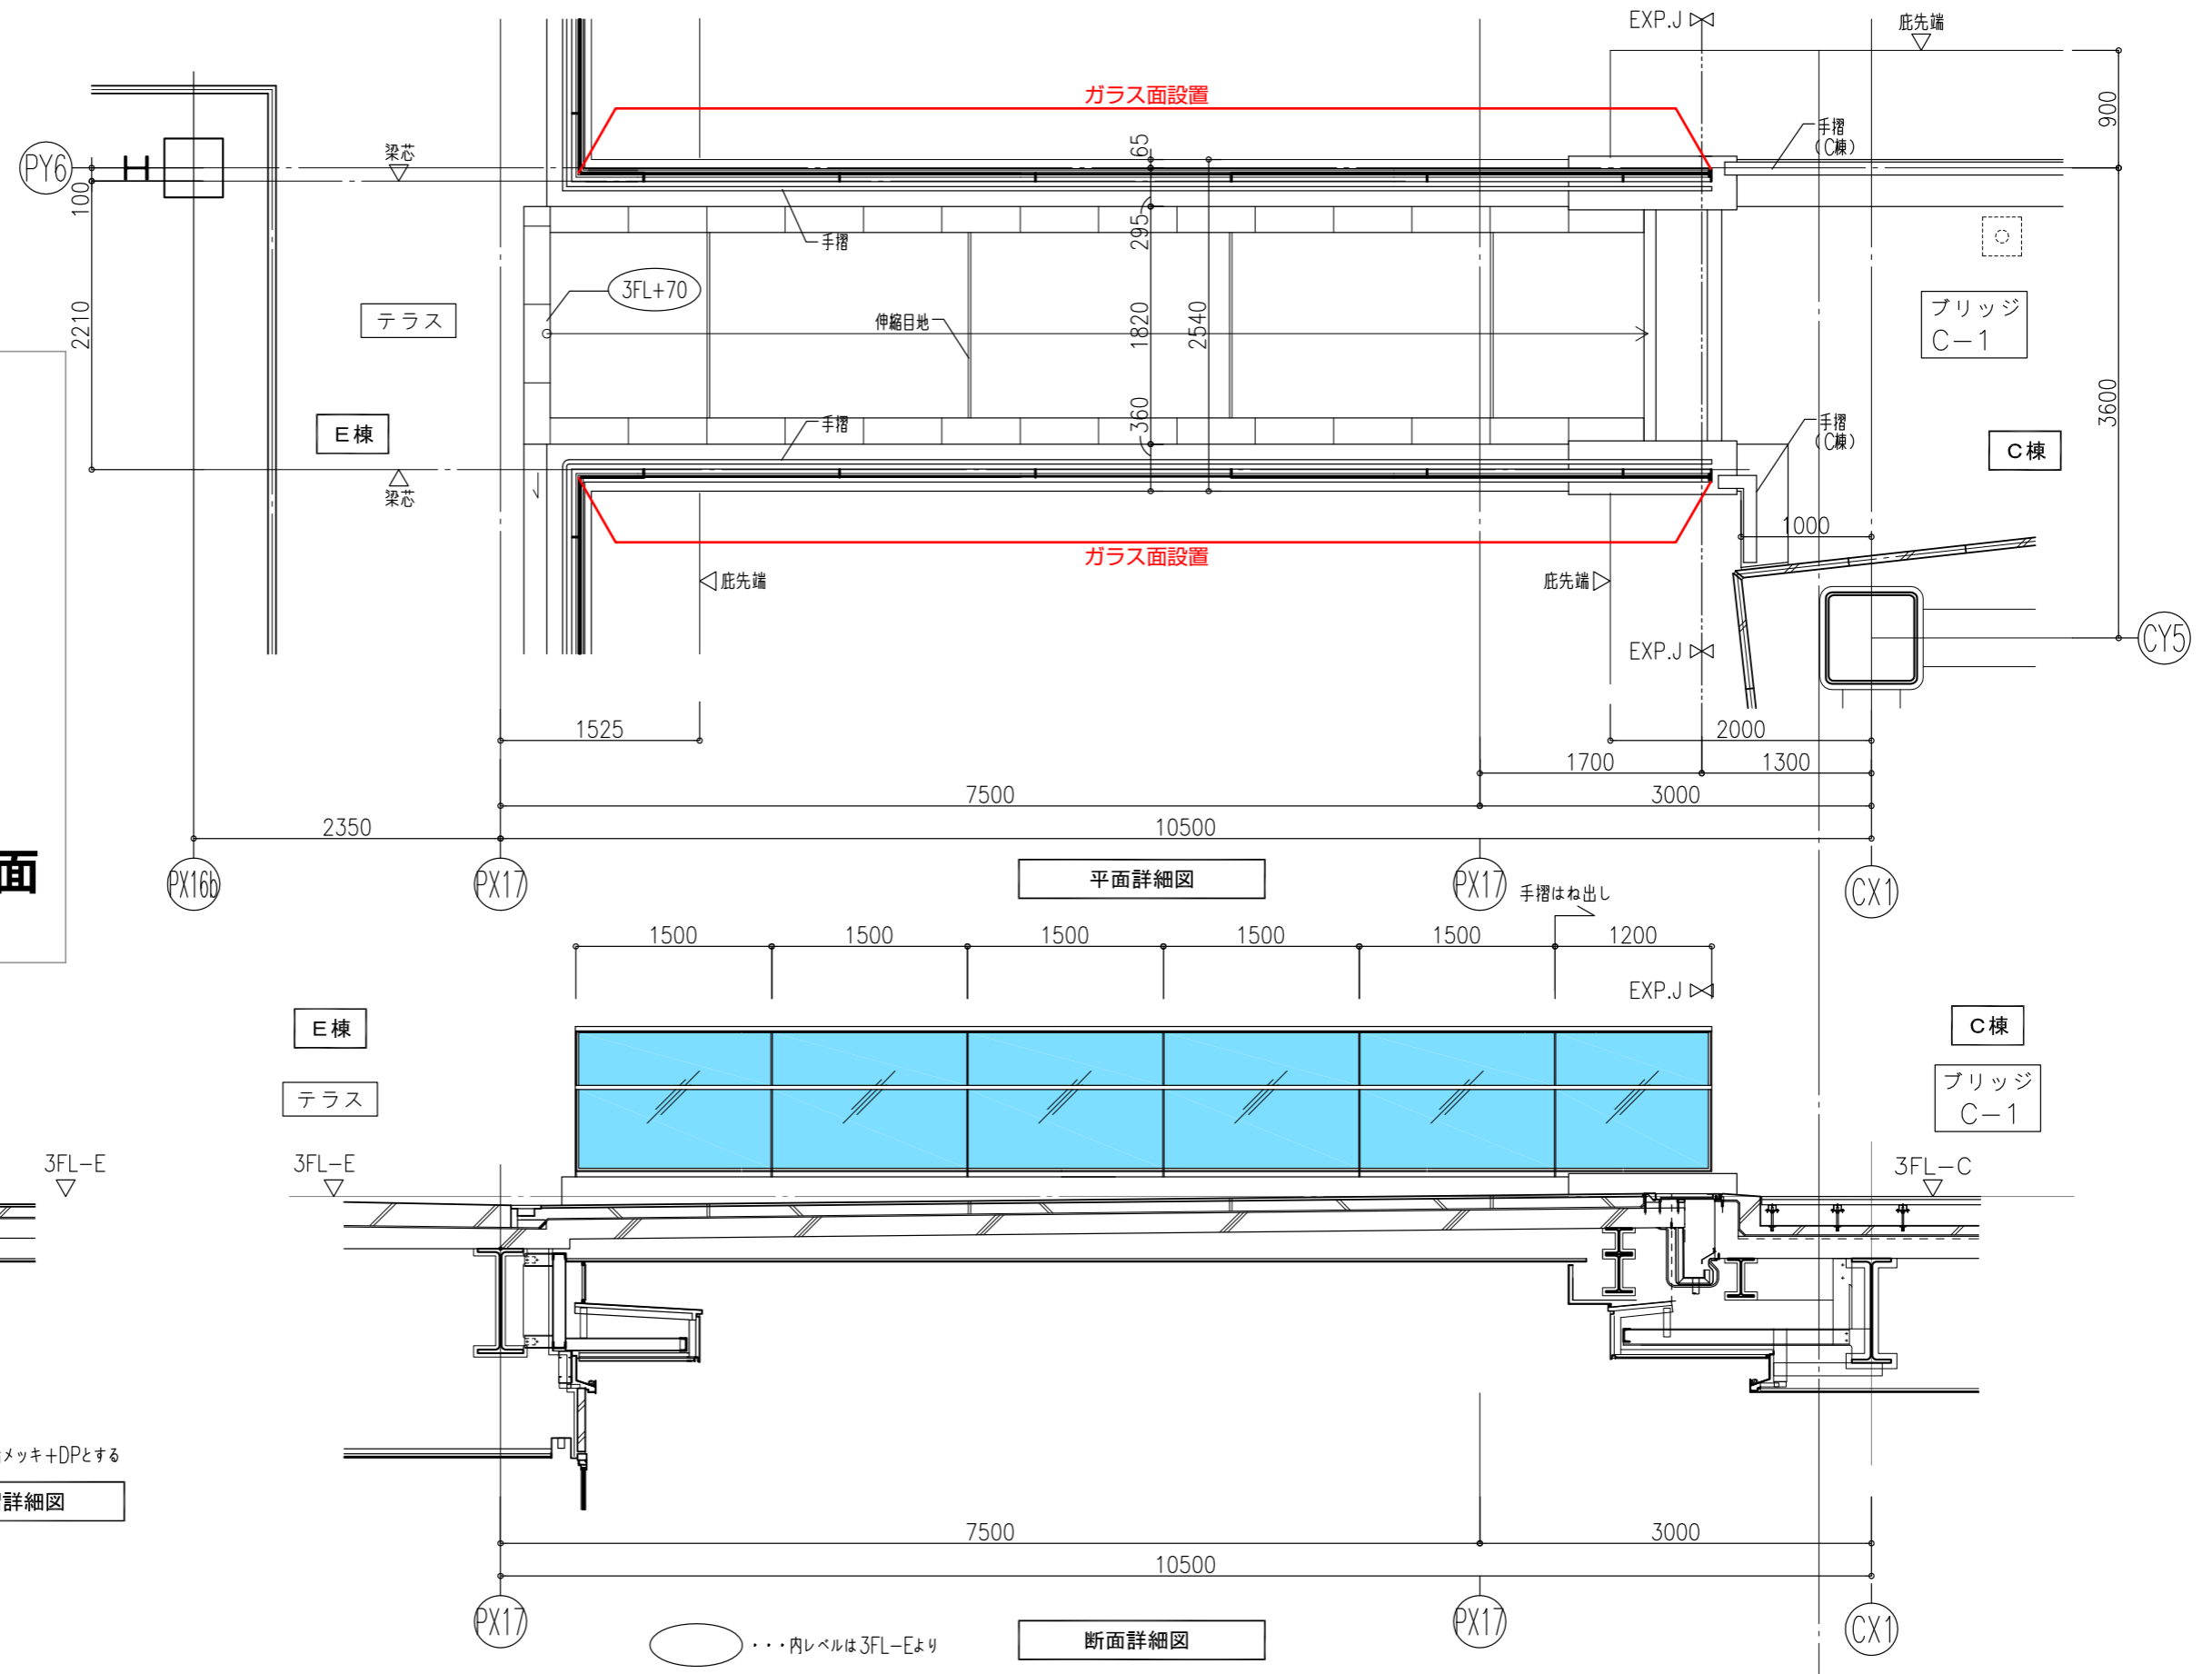

《空を見上げる》設置位置「3」

設置位置「3」
平面図・断面図
S=1/50
・C棟E棟間3階
・ブリッジガラス壁面



※特記なき鉄部は溶融亜鉛メッキ+DPとする
ガラス手摺詳細図

※図面等は全て計画段階のため変更になる可能性があります。



《空を見上げる》設置位置「3」

