



《都市の止まり木》設置位置「4a,4b」

設置位置「4a,4b」

平面図・断面図

S=1/60

・D棟E棟


2-3階屋外階段

・荷重制限

各設置位置につき

重量2t以下かつ、

350kg/m<sup>2</sup>以下

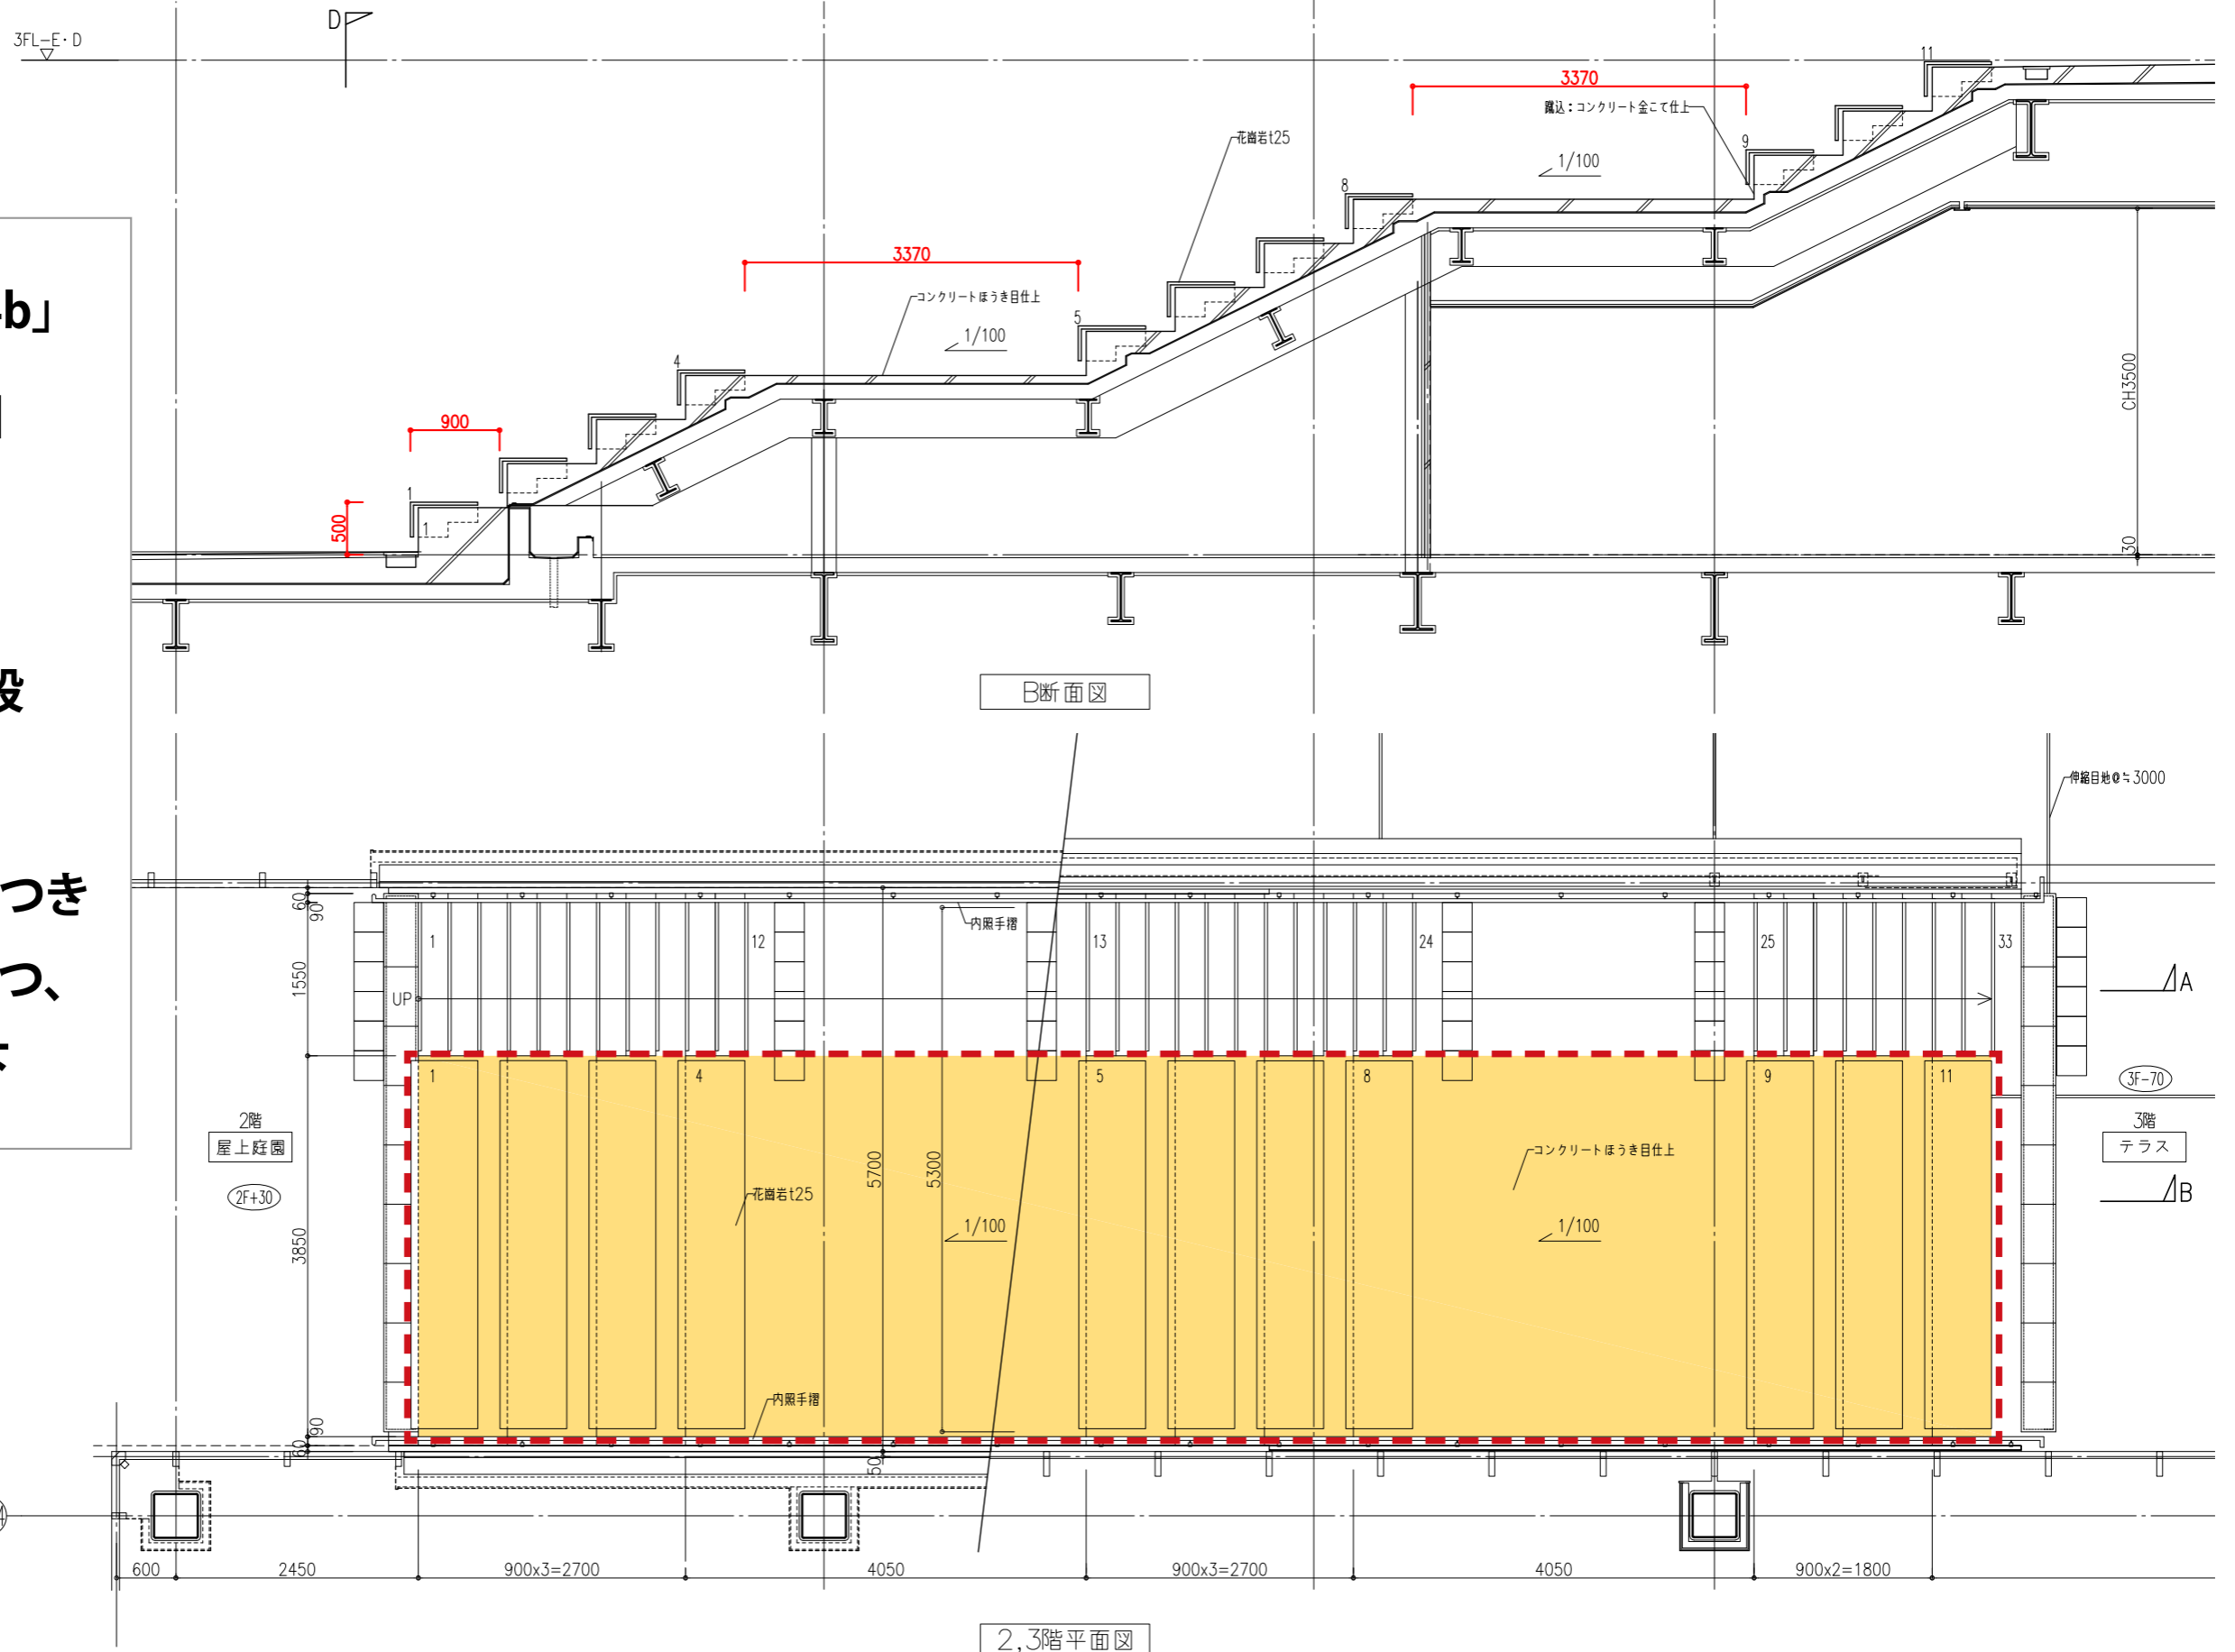

※設置場所4について、施工工程との関係で、建物にアンカー等で固定をする作品は実現が難しくなりましたのでご注意ください。  
 作品を設置する場合は、自立し、転倒しない構造としてください。



※図面等は全て計画段階のため変更になる可能性があります。



# 《都市の止まり木》設置位置「4a, 4b」



設置位置「4a,4b」

※設置場所4について、施工工程との関係で、建物にアンカー等で固定をする作品は実現が難しくなりましたのでご注意ください。  
作品を設置する場合は、自立し、転倒しない構造としてください。