



《都市の止まり木》 設置位置「4a, 4b」

設置位置「4a,4b」

平面図・断面図

S=1/60

・D棟E棟


2-3階屋外階段

・荷重制限

各設置位置につき

重量2t以下かつ、

350kg/m<sup>2</sup>以下

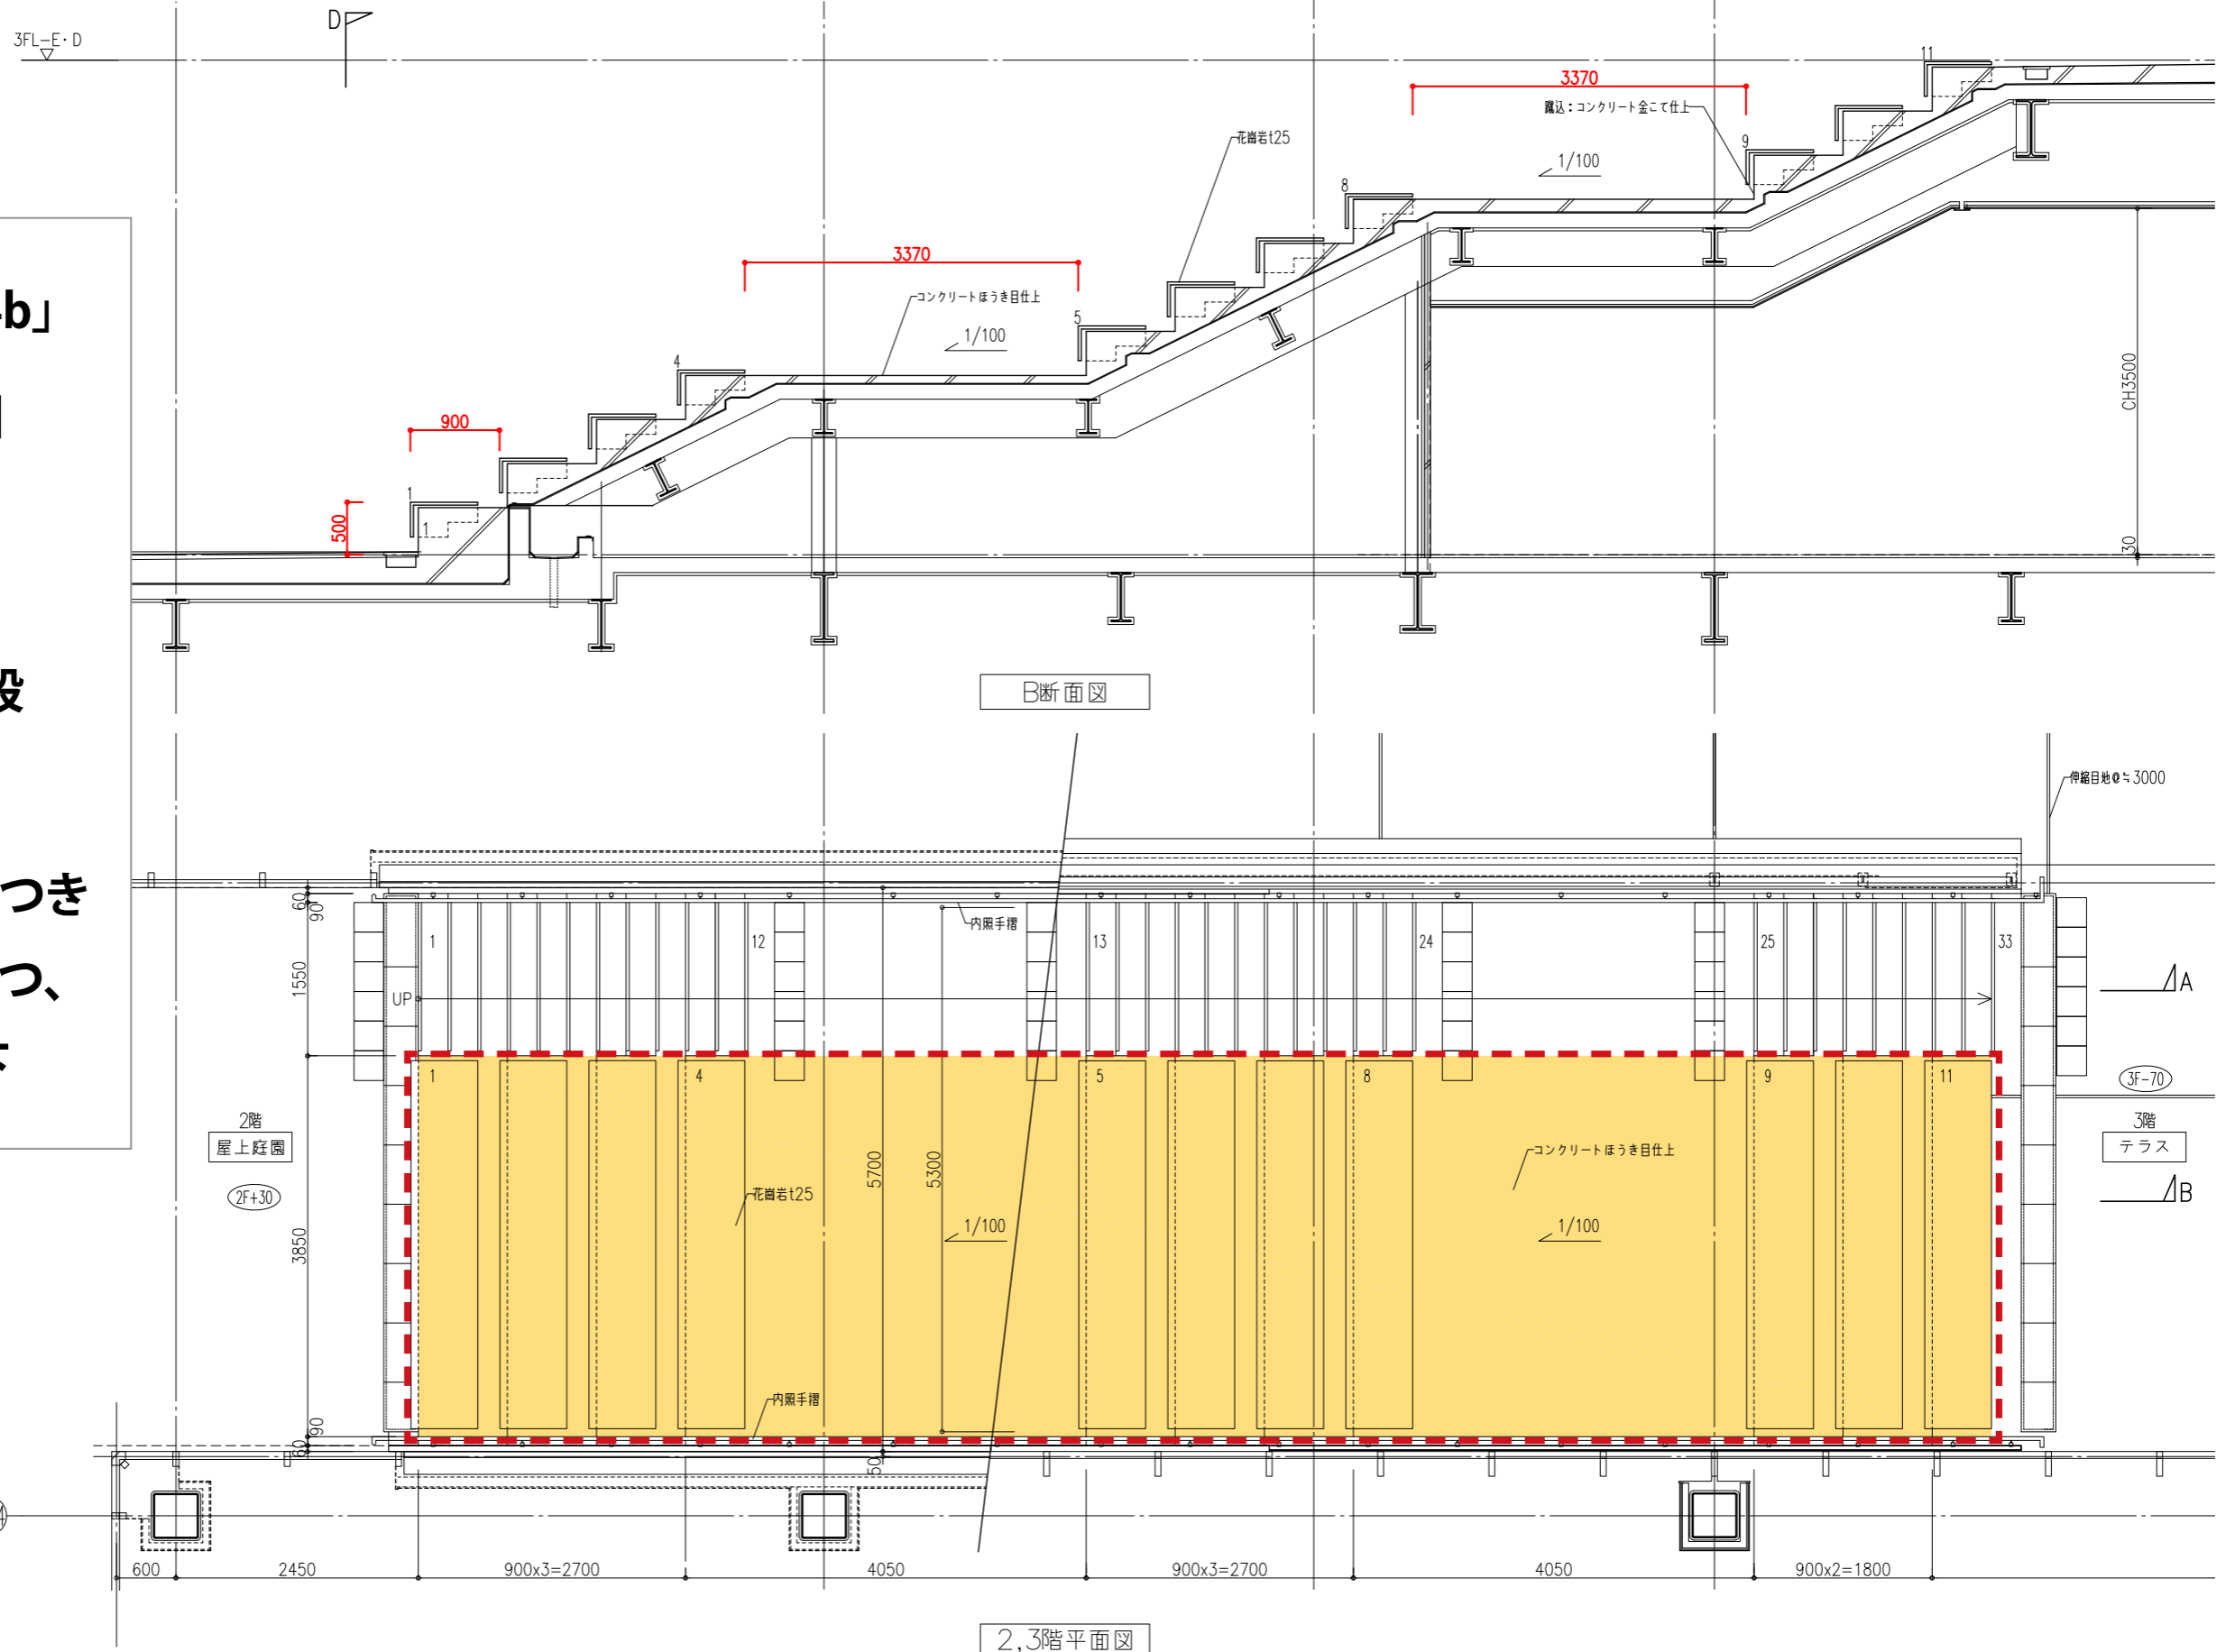

※図面等は全て計画段階のため変更になる可能性があります。



**TACHIHI** PUBLIC ART  
AWARD 2020

環境

# 《都市の止まり木》設置位置「4a,4b」



※図面等は全て計画段階のため変更になる可能性があります。