


設置位置「5」

平面図 S=1/200

- ホール屋上 •荷重制限 250kg/m²以下
- 上記図面内の○印は、高さ6m～10mの樹木、作品設置に合わせて移動可能

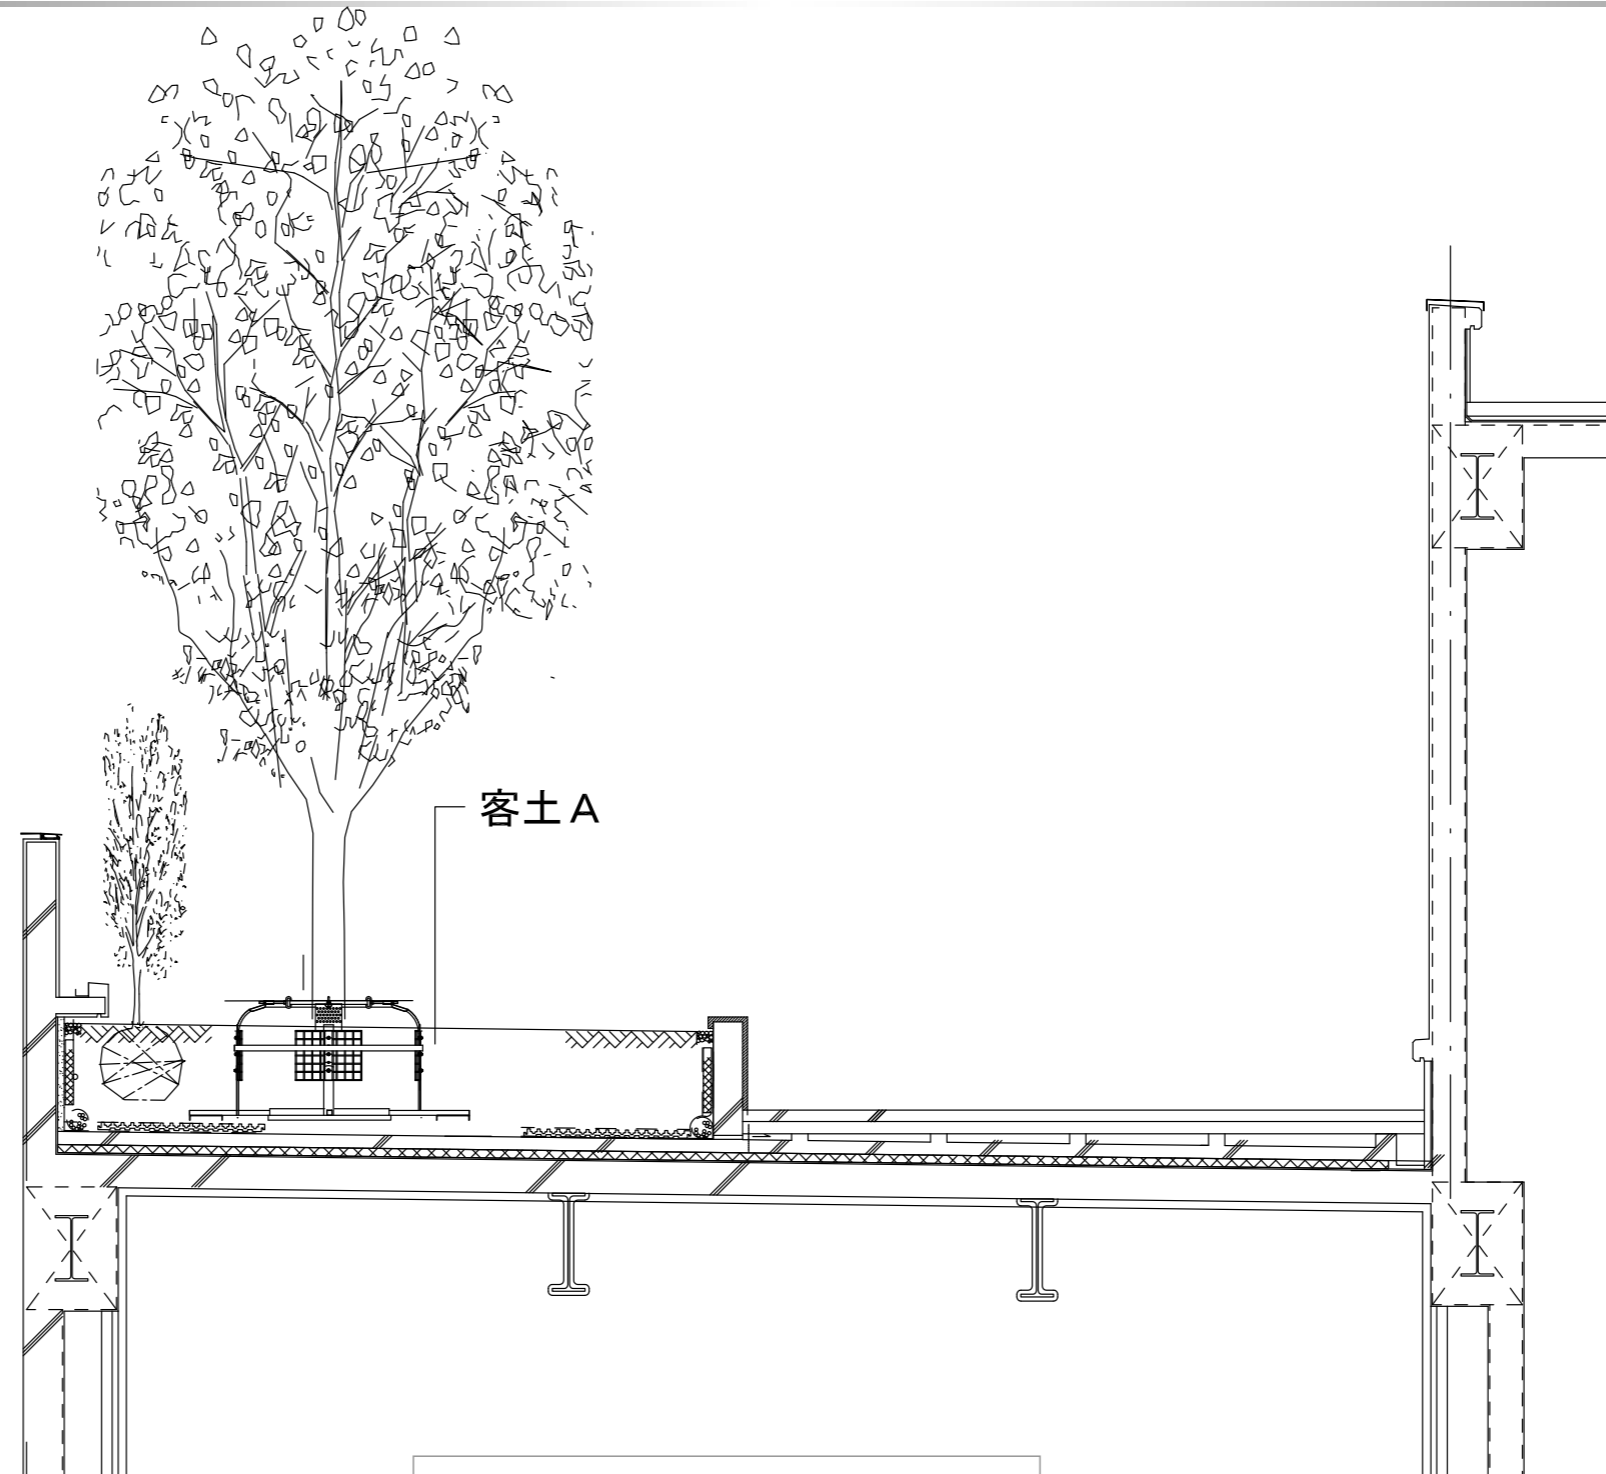

設置位置「5」

断面図 S=1/50

・ホール屋上



※図面等は全て計画段階のため変更になる可能性があります。